


融水-中国香杉家居板材集聚区
一融水县和睦产业园项目（一期）
-1-11、13-17、22-26#楼

规划总平面图 1:1000

地块示意

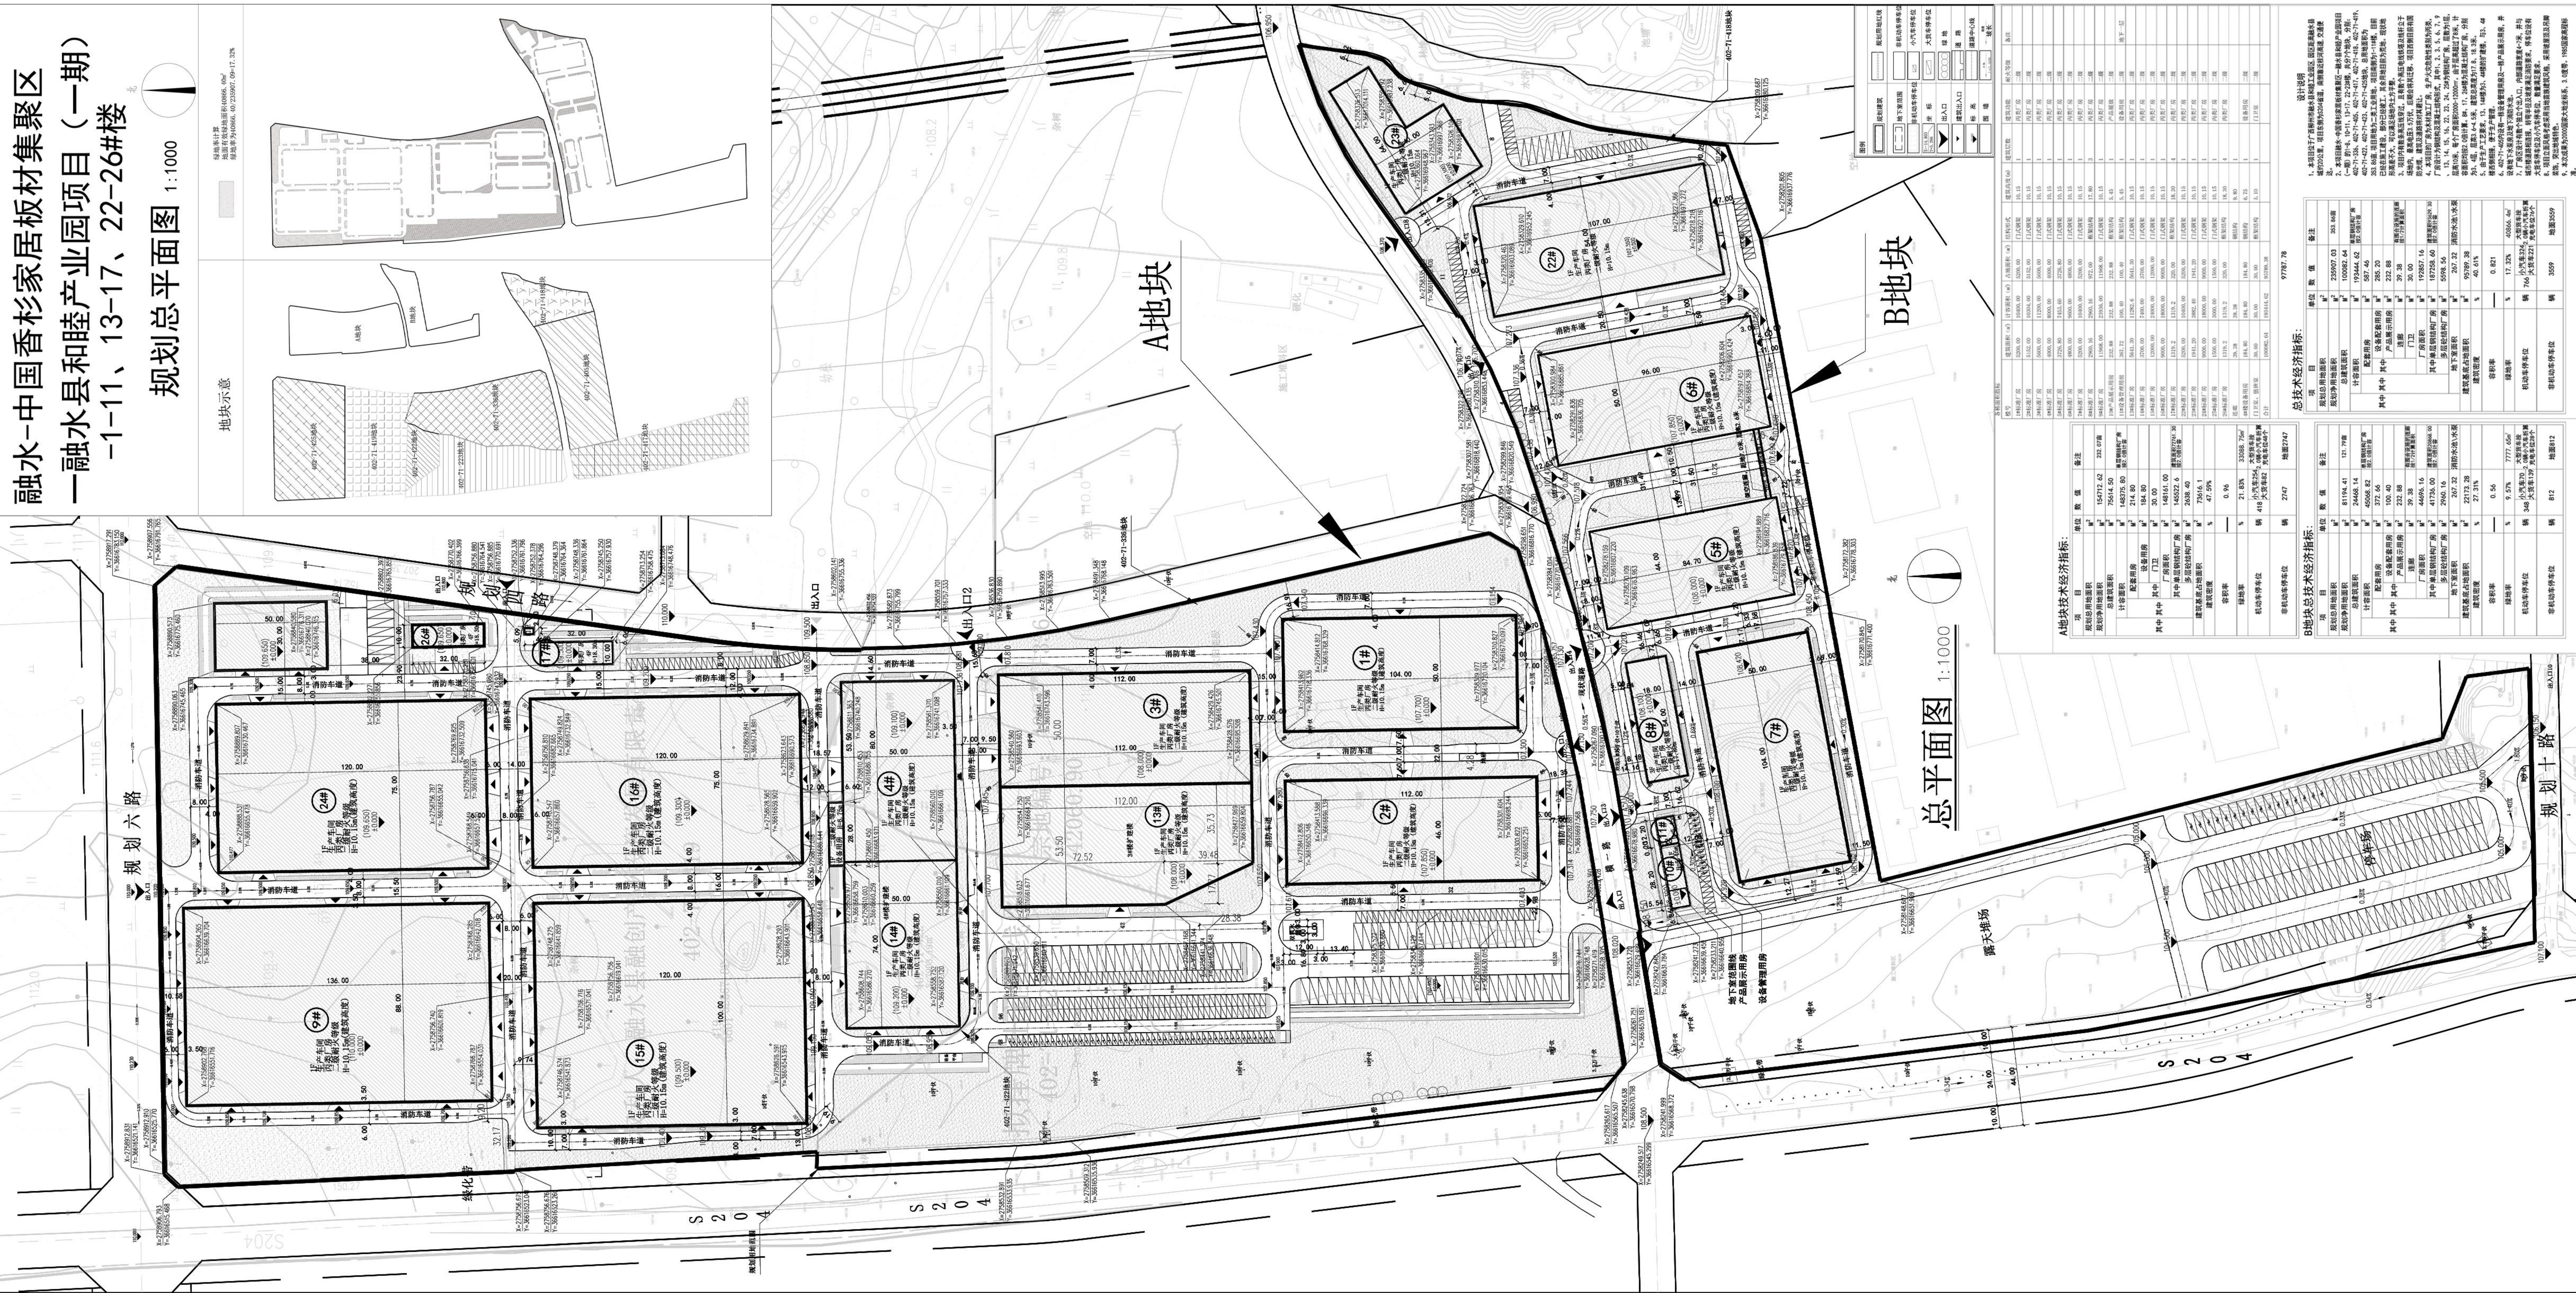

总平面图 1:1000

A地块经济技术指标






设计说明

总平面黑白图